

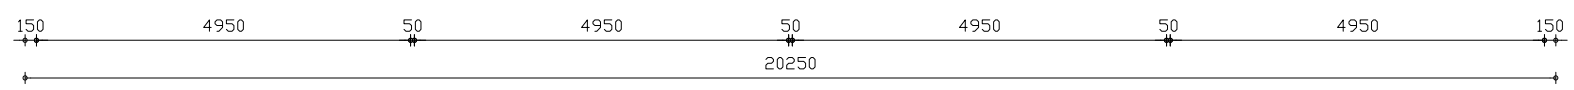
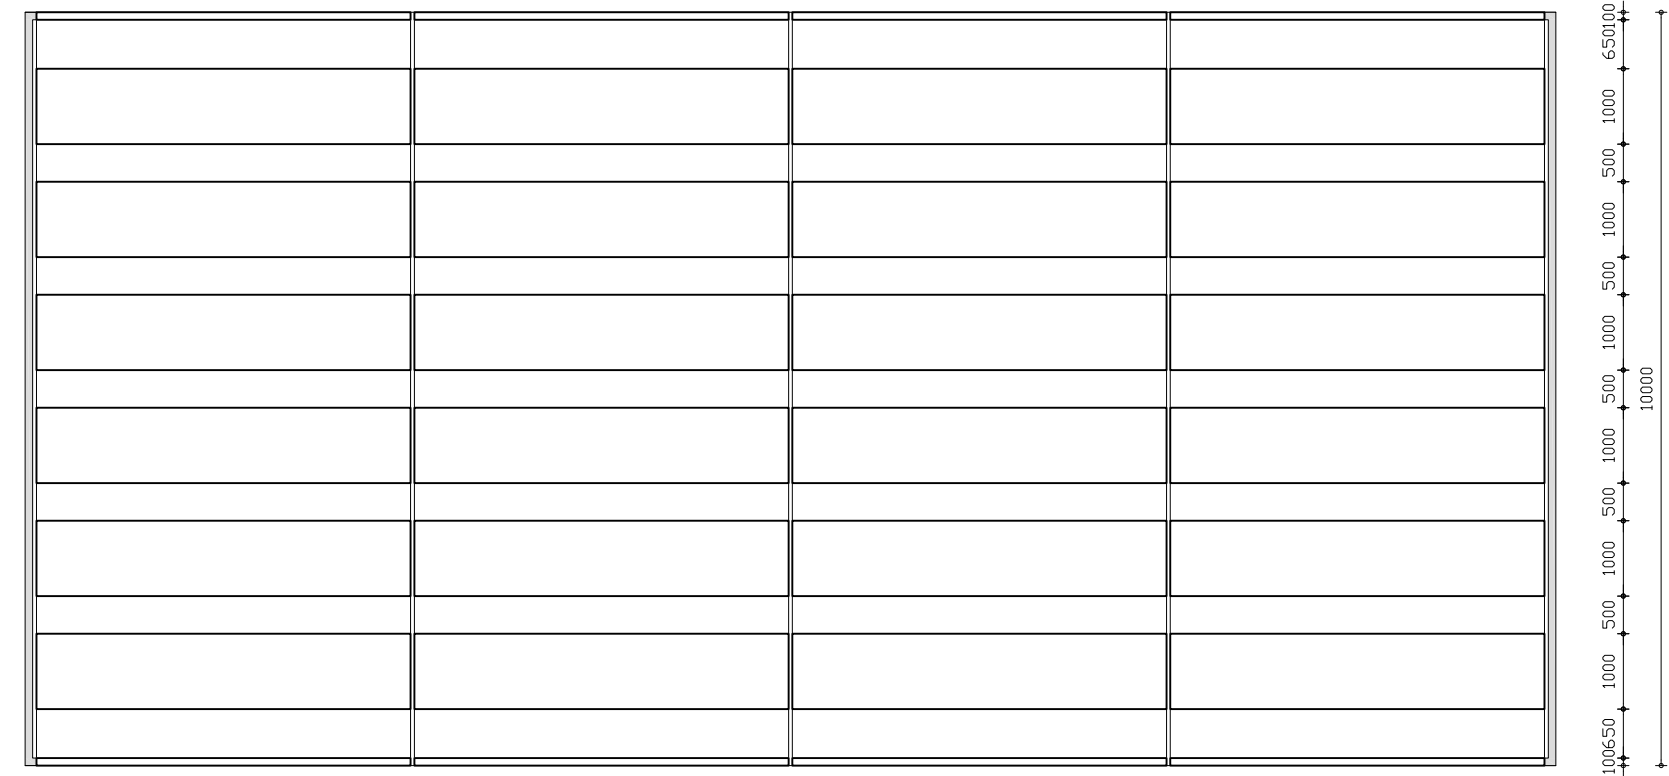
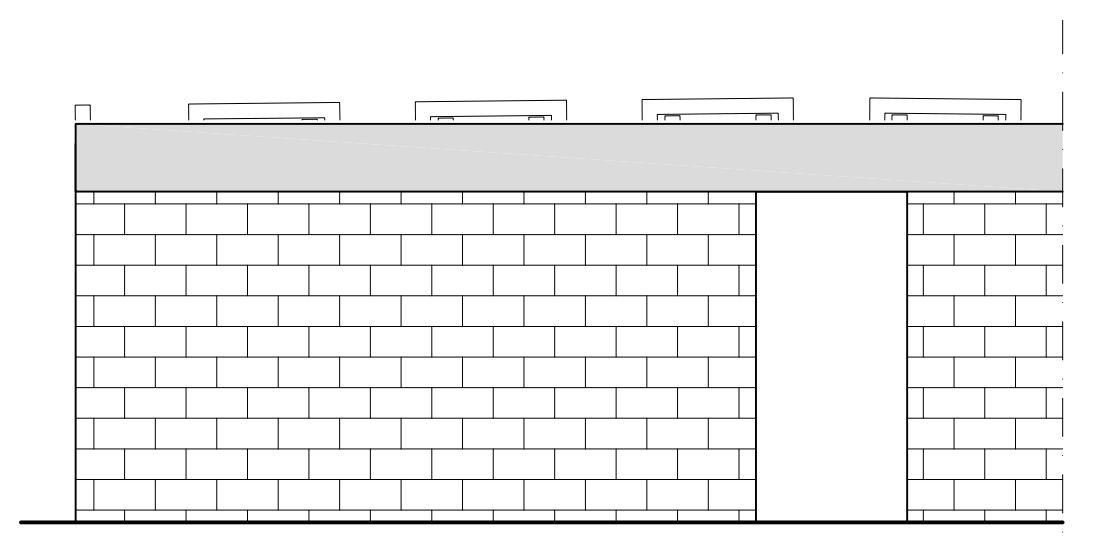
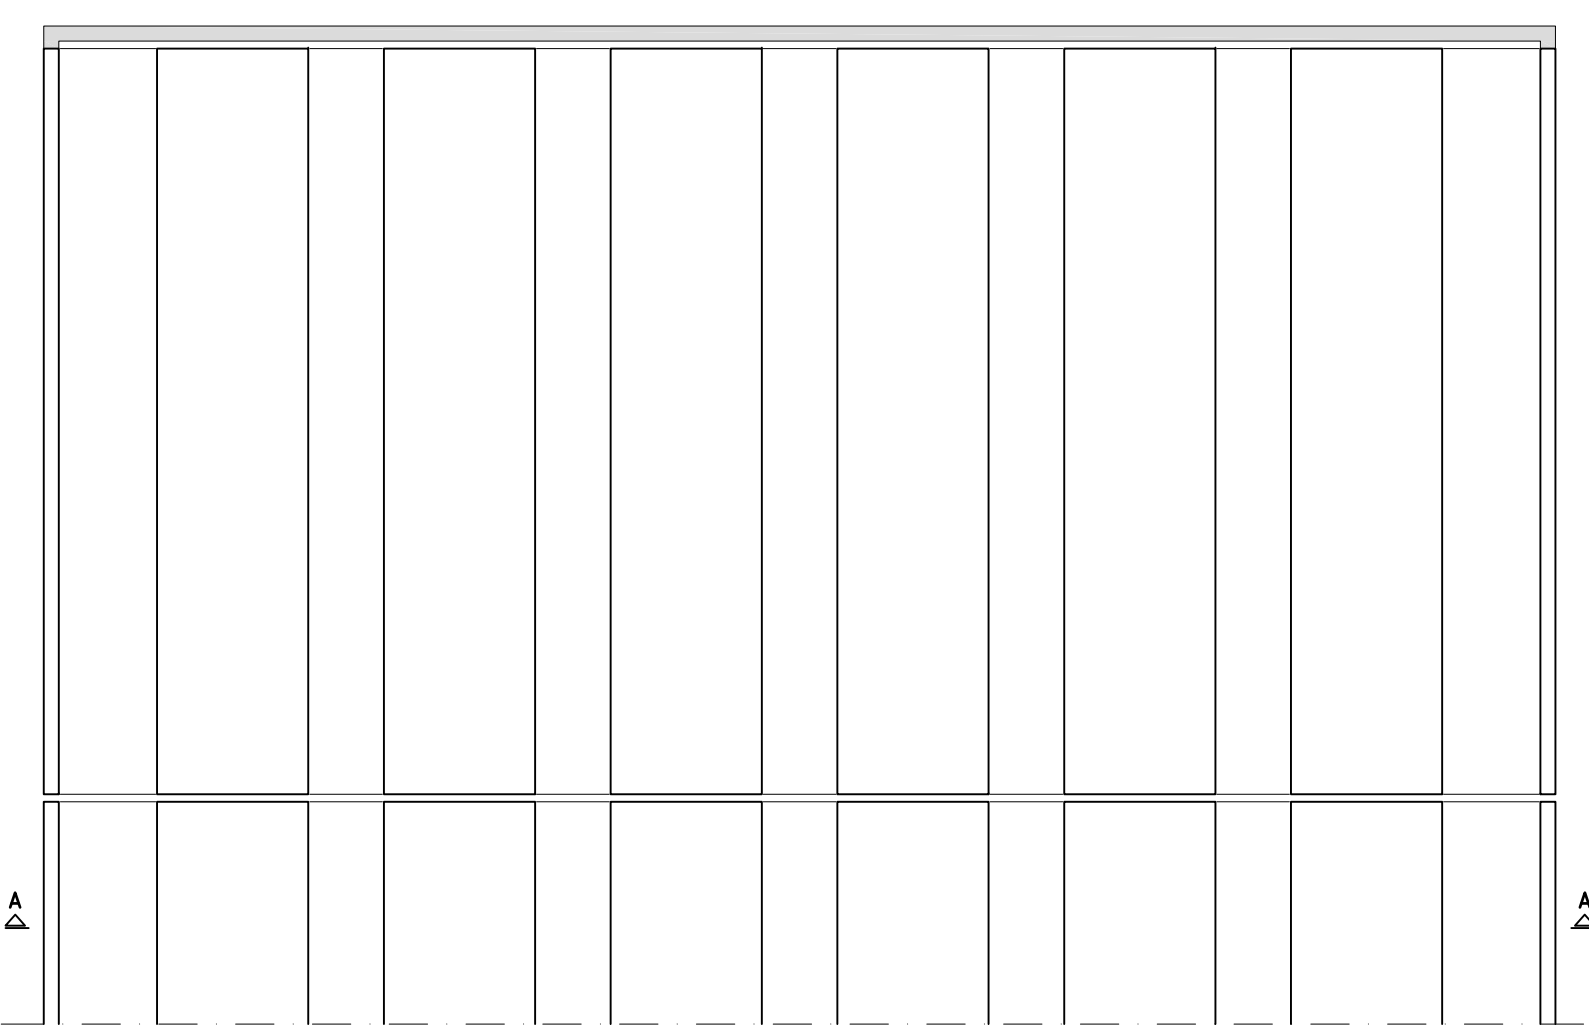


Oppervlak carport : 202,5 m<sup>2</sup>  
 Totaal aantal carports : 1x  
 Totaal aantal dakelementen : 52 stuks  
 Totaal oppervlak : 202,5 m<sup>2</sup>

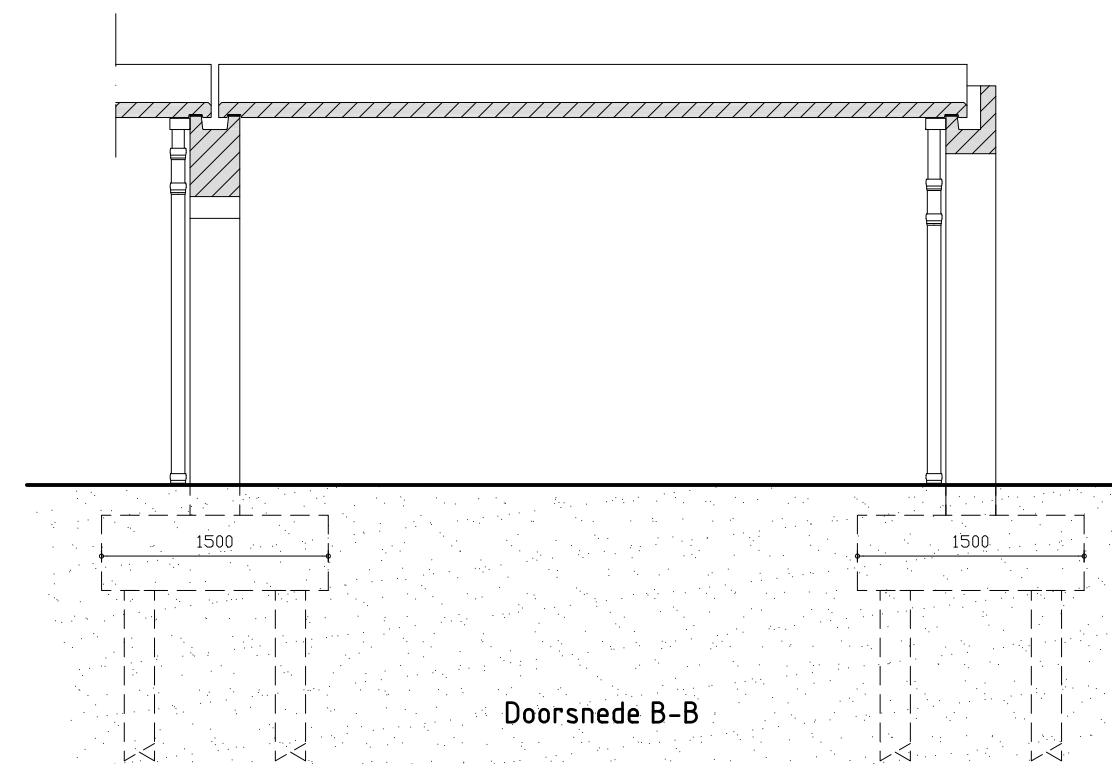

ALLE MATEN IN HET WERK CONTROLEREN

<b>CONSTRUCTIEF</b> <b>bouwadvies b.v.</b> Molenweg 13 1182 CK Amstelveen T: 020 40 40 231 M: 06 29 010 143 F: 020 64 23 059 www.constructiefbouwadvies.nl    constructief@splitsen.nl	Project: <b>Kantershof plaatsen dakbedekking carports</b>	<b>03</b>
	Tekening: <b>Bovenaanzicht 16 parkeervakken</b>	
Datum: 05-02-2013    Schaal: 1:100    Formaat: A3    Wijziging:		

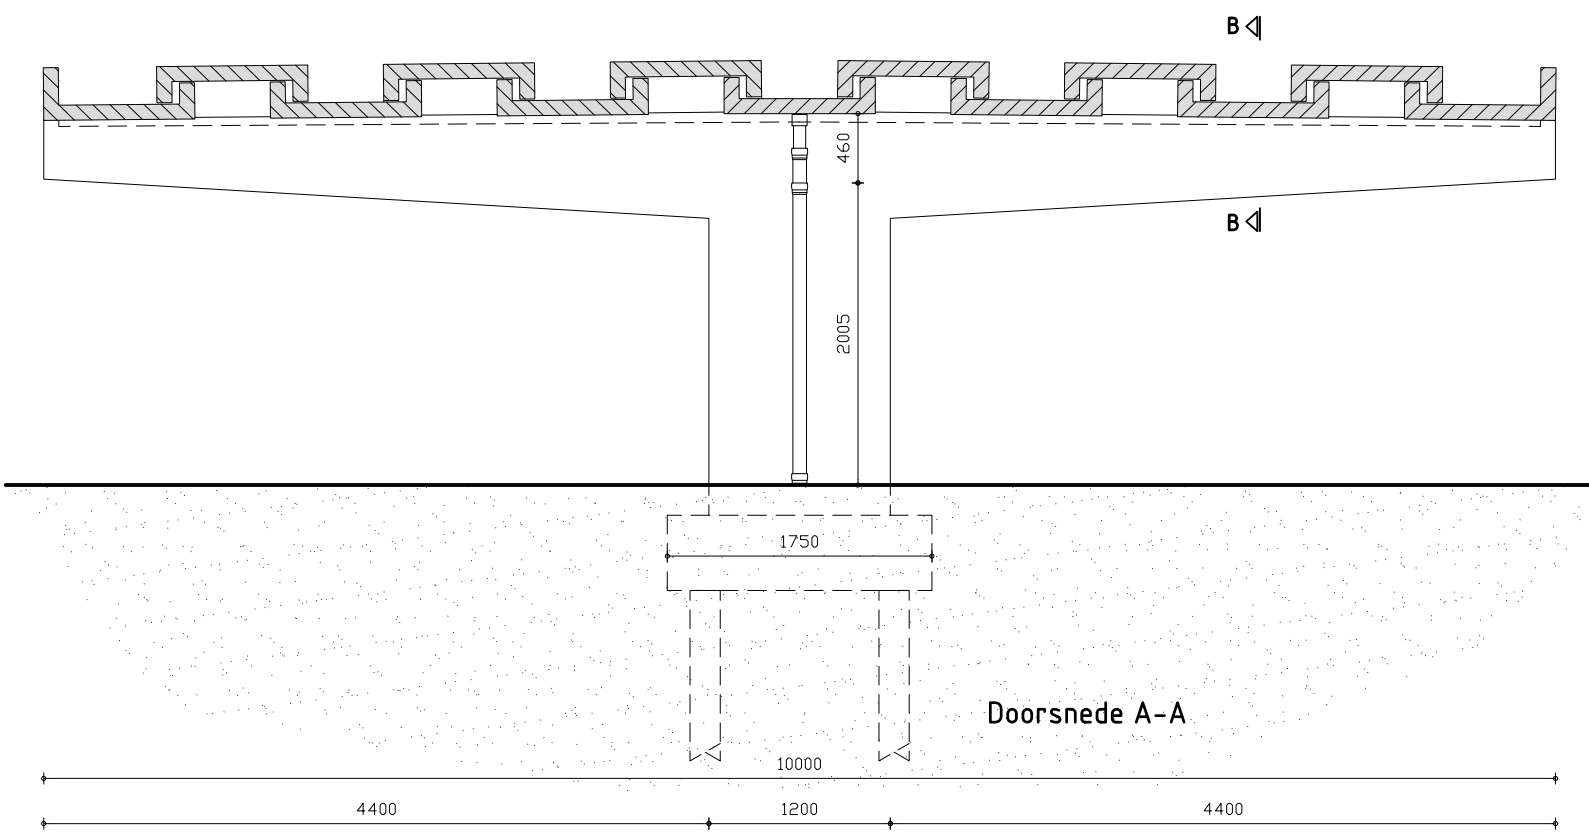

ALLE MATEN IN HET WERK CONTROLEREN

<b>CONSTRUCTIEF bouwadvies b.v.</b> <small>www.constructiefbouwadvies.nl</small>	<small>Molenweg 13 1182 CK Amstelveen T: 020 40 40 231 M: 06 29 010 143 F: 020 64 23 059</small>	Project:	Kantershof plaatsen dakbedekking carports
		Tekening:	Bestaand
<small>constructief@splitsen.nl</small>		Datum: 05-02-2013	Schaal: 1:50
		Formaat: A3	Wijziging: